Legenda ploch:

ZASTAVĚNÁ PLOCHA SKLADU – 24,75m²

ZASTAVĚNÁ PLOCHA – SKLADU – 13,95m²

ZASTAVĚNÁ PLOCHA – TERASA – 10,80m²

CELKOVÁ PLOCHA POZEMKU parc.č. 3429/34 – 500m²

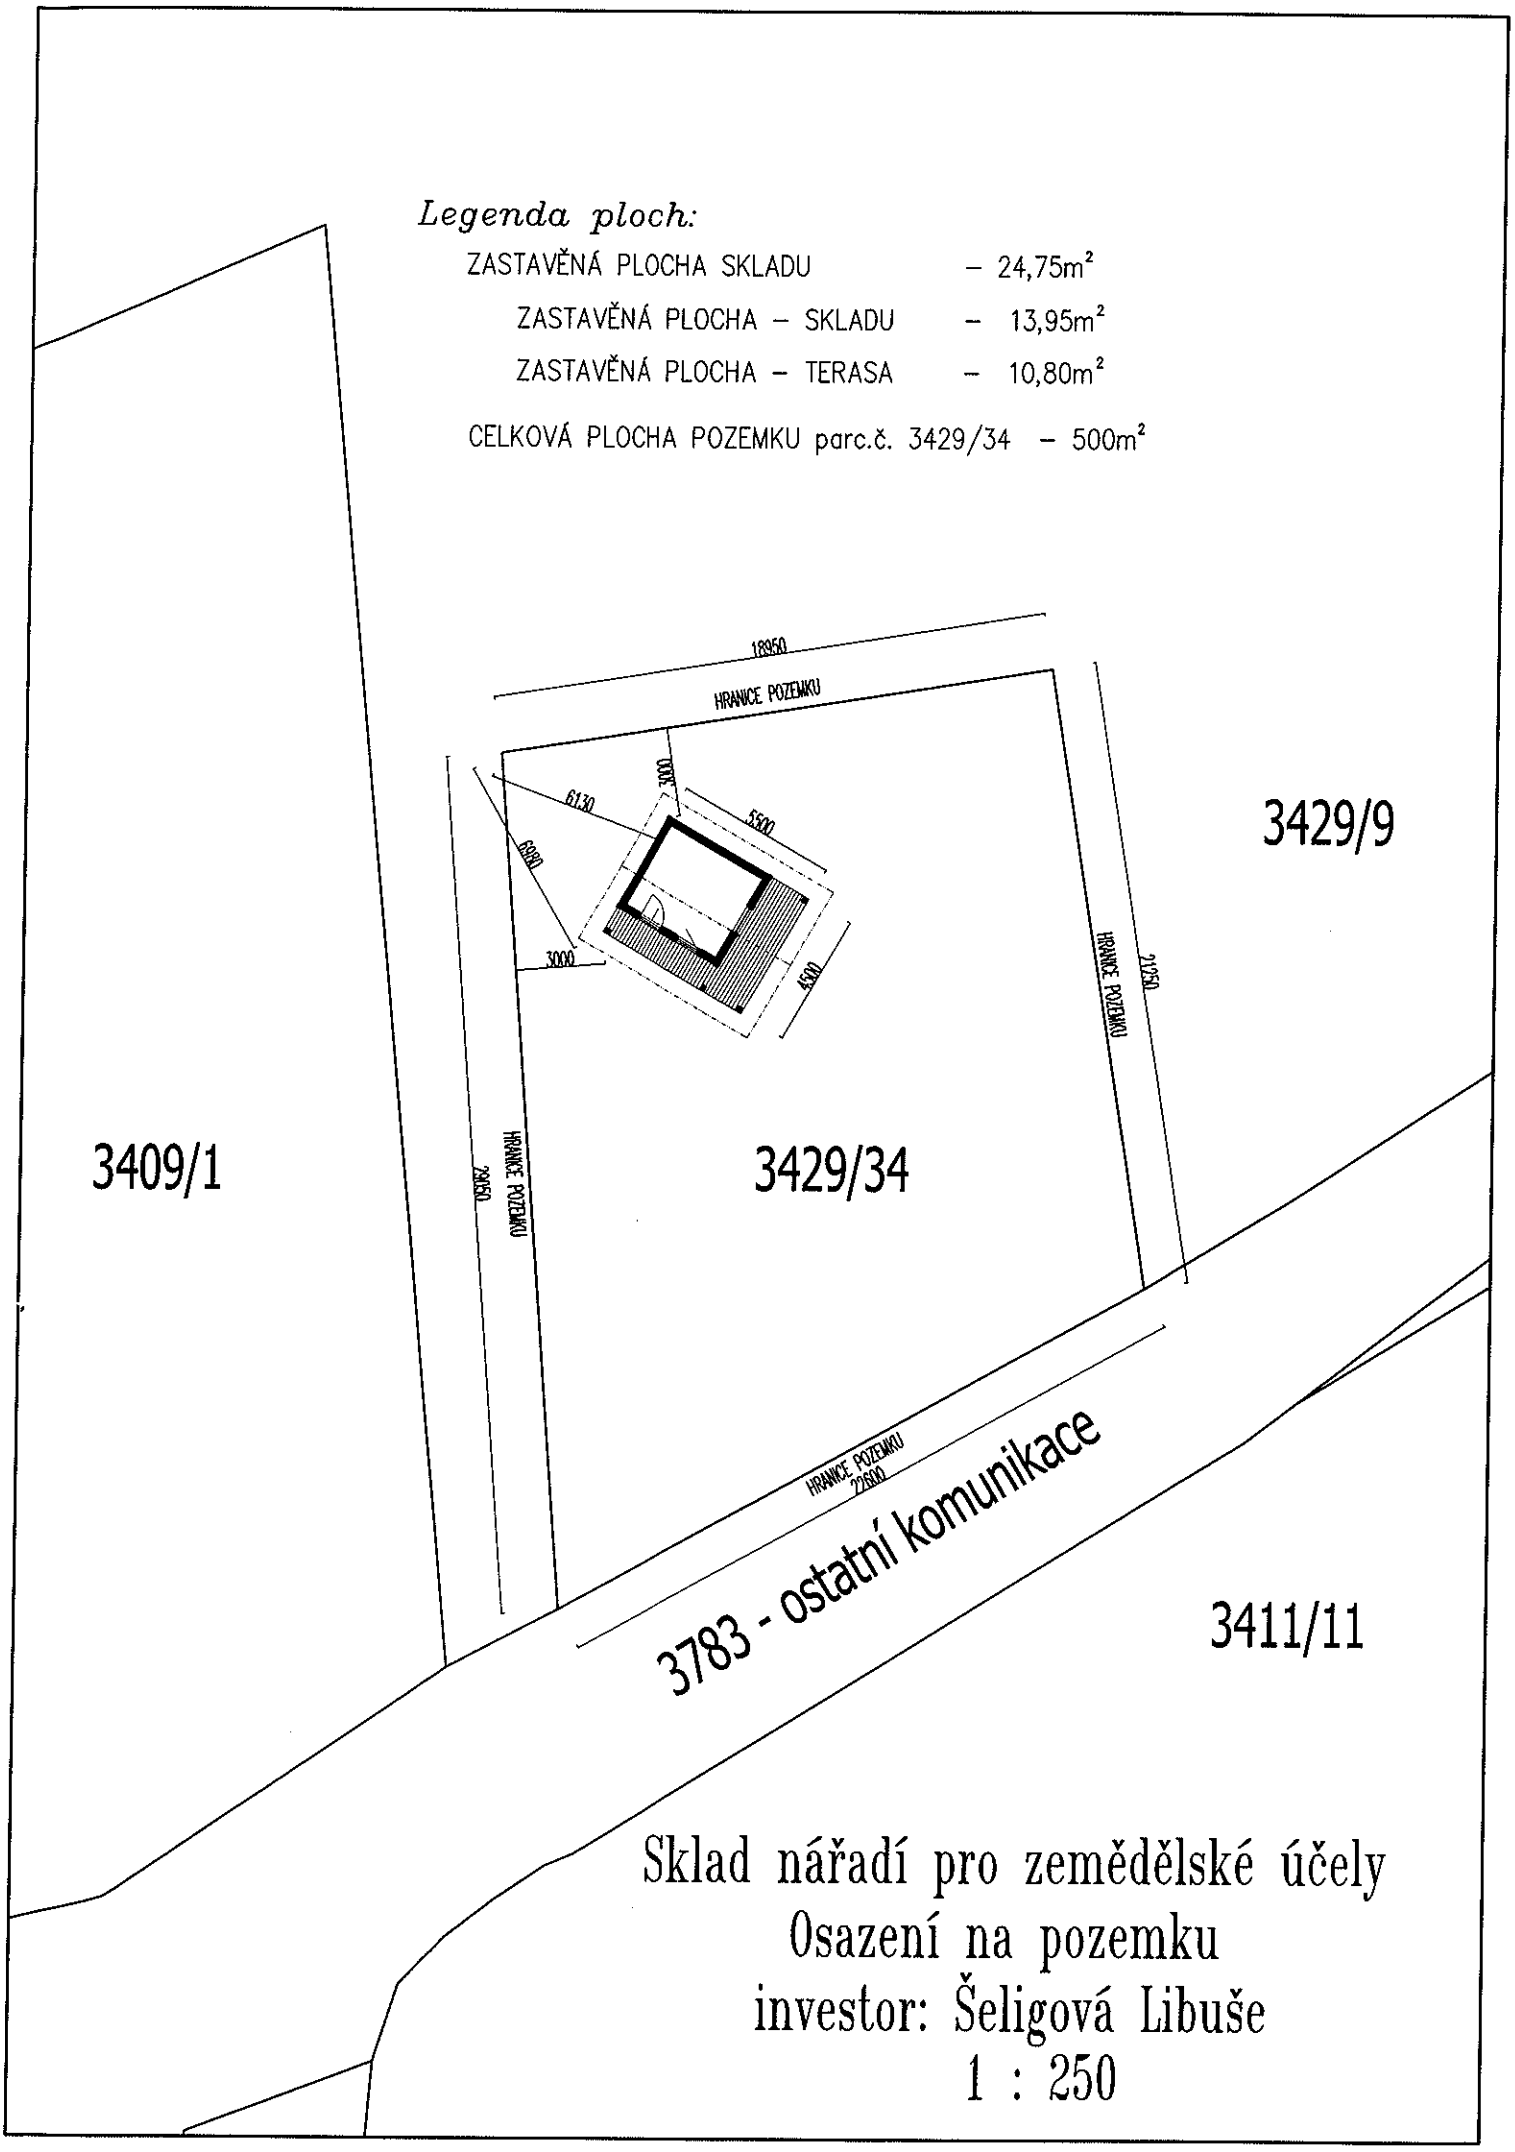

Sklad nářadí pro zemědělské účely
Osazení na pozemku
investor: Šeligová Libuše
1 : 250